

T-B

### Fahrradkeller DB

T-5 gemäß Planung ISP Scholz

T-0 T-1


T-3 T-4

T-5 gemäß Planung ISP Scholz

T-7

T-8

T-9

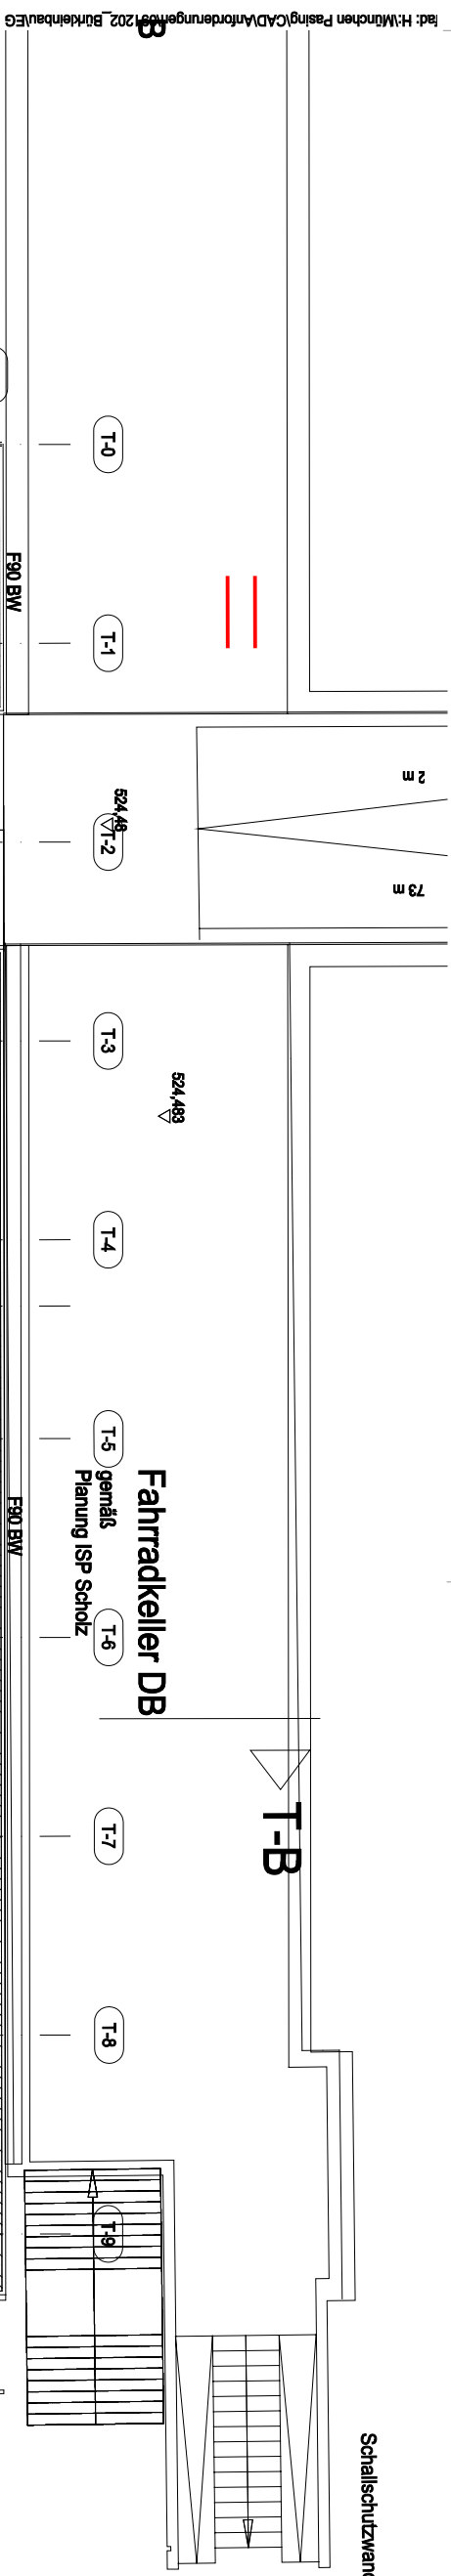

- Legende:**
- Gastronomiefläche**
  - Gemeinsame Nutzung**
  - Freifläche**

**Flächen Mietbereich Bürklein**  
**Erdgeschoss:**  
 EG: 247,50 qm  
 Freiflächen: 254,00 qm  
**Gesamt: 501,50 qm**

