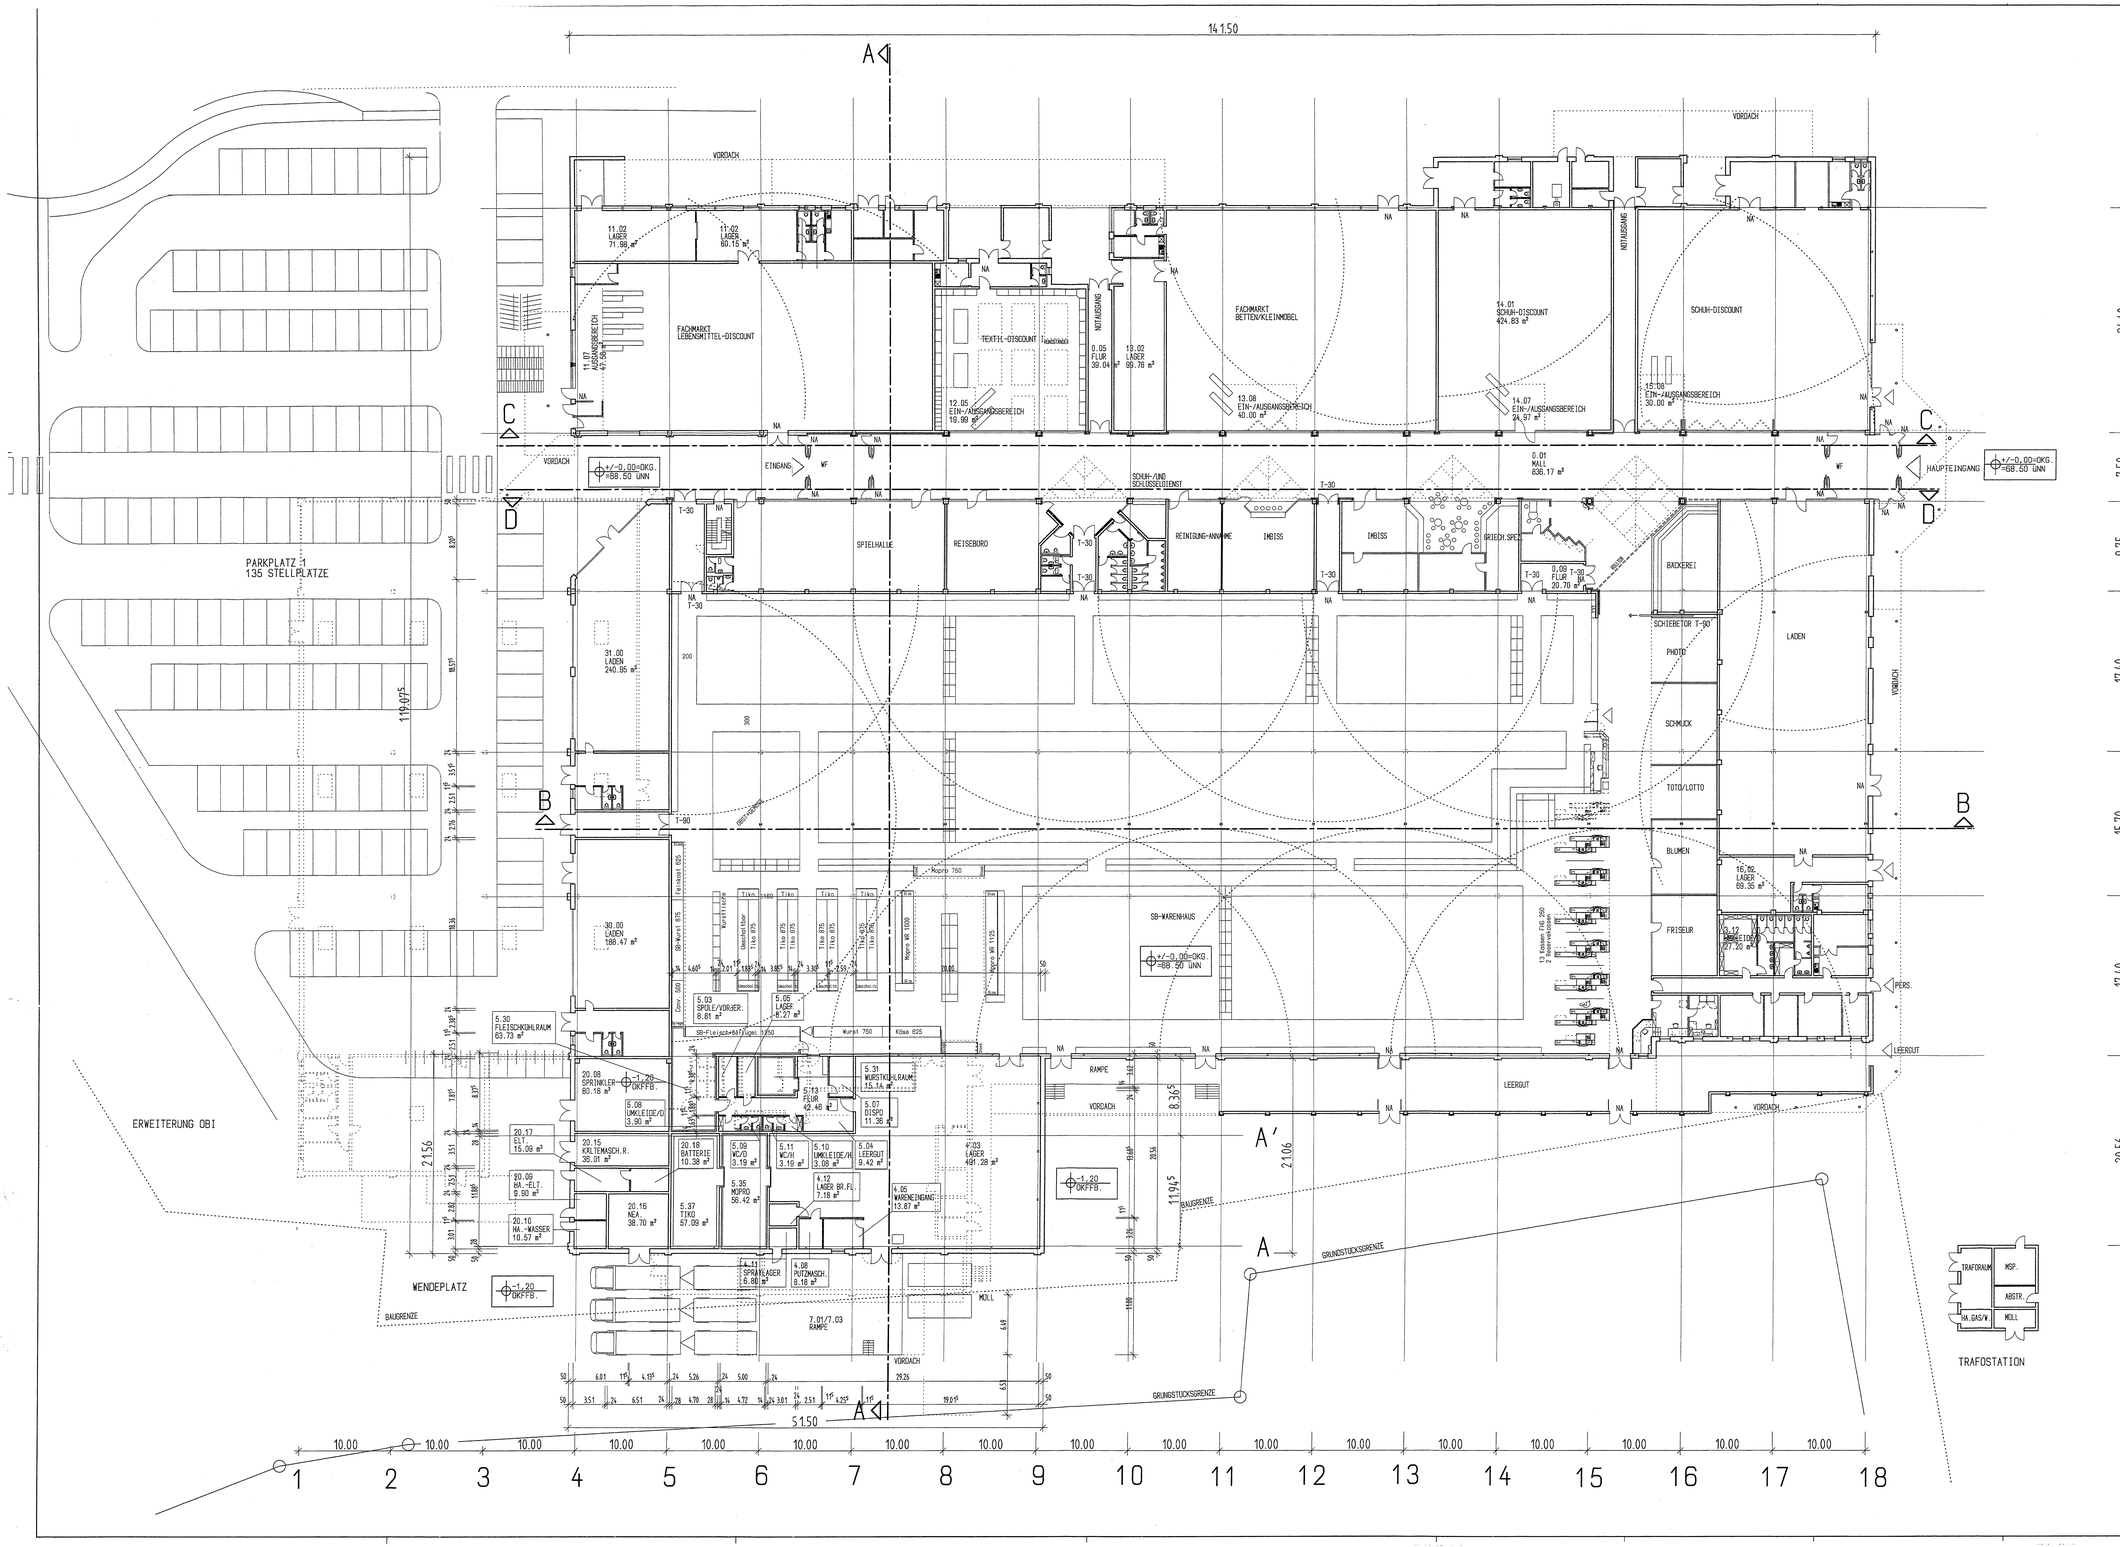
141.50
51.50
PARKPLATZ 1
135 STELLPLÄTZE
ERWEITERUNG OBI
WENDEPLATZ
BAUGRENZE
GRUNDSTÜCKSGRENZE
VORDACH
EINGANG
HAUPTEINGANG
NOTAUSGANG
FACHMARKT LEBENSMITTEL-DISCOUNT
TEXTIL-DISCOUNT
FACHMARKT BETTEN/KLEINMÖBEL
SCHUH-DISCOUNT
SPIELHALLE
REISEBÜRO
REINIGUNG-ANNAHME
IMBISS
GRIECH.SPEZ.
BÄCKEREI
LADEN
PHOTO
SCHMUCK
TOTO/LOTTO
BLUMEN
FRISEUR
SB-WARENHAUS
RAMPE
LEERGUT
MÜLL
TRAFOSTATION
TRAFORAUM
MSP.
ABSTR.
HA.GAS/W
MÜLL
SB-MARKT
MALL
HEIZRAUM L&S
LÜFTUNG
HEIZR.FLUR
WF
PERS.
SCHIEBETOR T-90
FACHMARKTZENTRUM
SOLTAUer ALM
W.LANGENBAHN KG
GESELLSCHAFT FÜR INDUSTRIE- UND GEWERBEBAU
INGOLSTÄDTER STRASSE 18
80807 MÜNCHEN
TEL.:089/356061
FAX.:356072
SOLTAU, ALMHOHE
RENK - HORSTMANN - RENK
PLANUNGSGESELLSCHAFT MBH
ALBERT-SCHWEITZER-STR.1
30880 LAATZEN 1
TEL.:0511/820120
FAX.:8201215
ENTWURF
GRUNDRISS
ERDGESCHOSS
M 1:200
1376/841
9541
E 1.10
N